

Überbauungsordnung Nr. 5 Schwand

1:1'000

Exemplar für die Genehmigung, 15. Dezember 2010

LEGENDE

..... Wirkungsbereich der UeO

BAUFELDER

 Baufeld

ERSCHLIESUNG

 Erschliessungsfläche

 Parkierungsfläche

FLIESSGEWÄSSER

 Gewässerabstandslinie

GESTALTUNG

 Bereich für Hochstammobstbäume

HINWEISE

 Gewässer

 eingedoltes Gewässer


 bestehende Gebäude im Wirkungsbereich

Panorama

AG für Raumplanung Architektur Landschaft
Münzrain 10, 3005 Bern





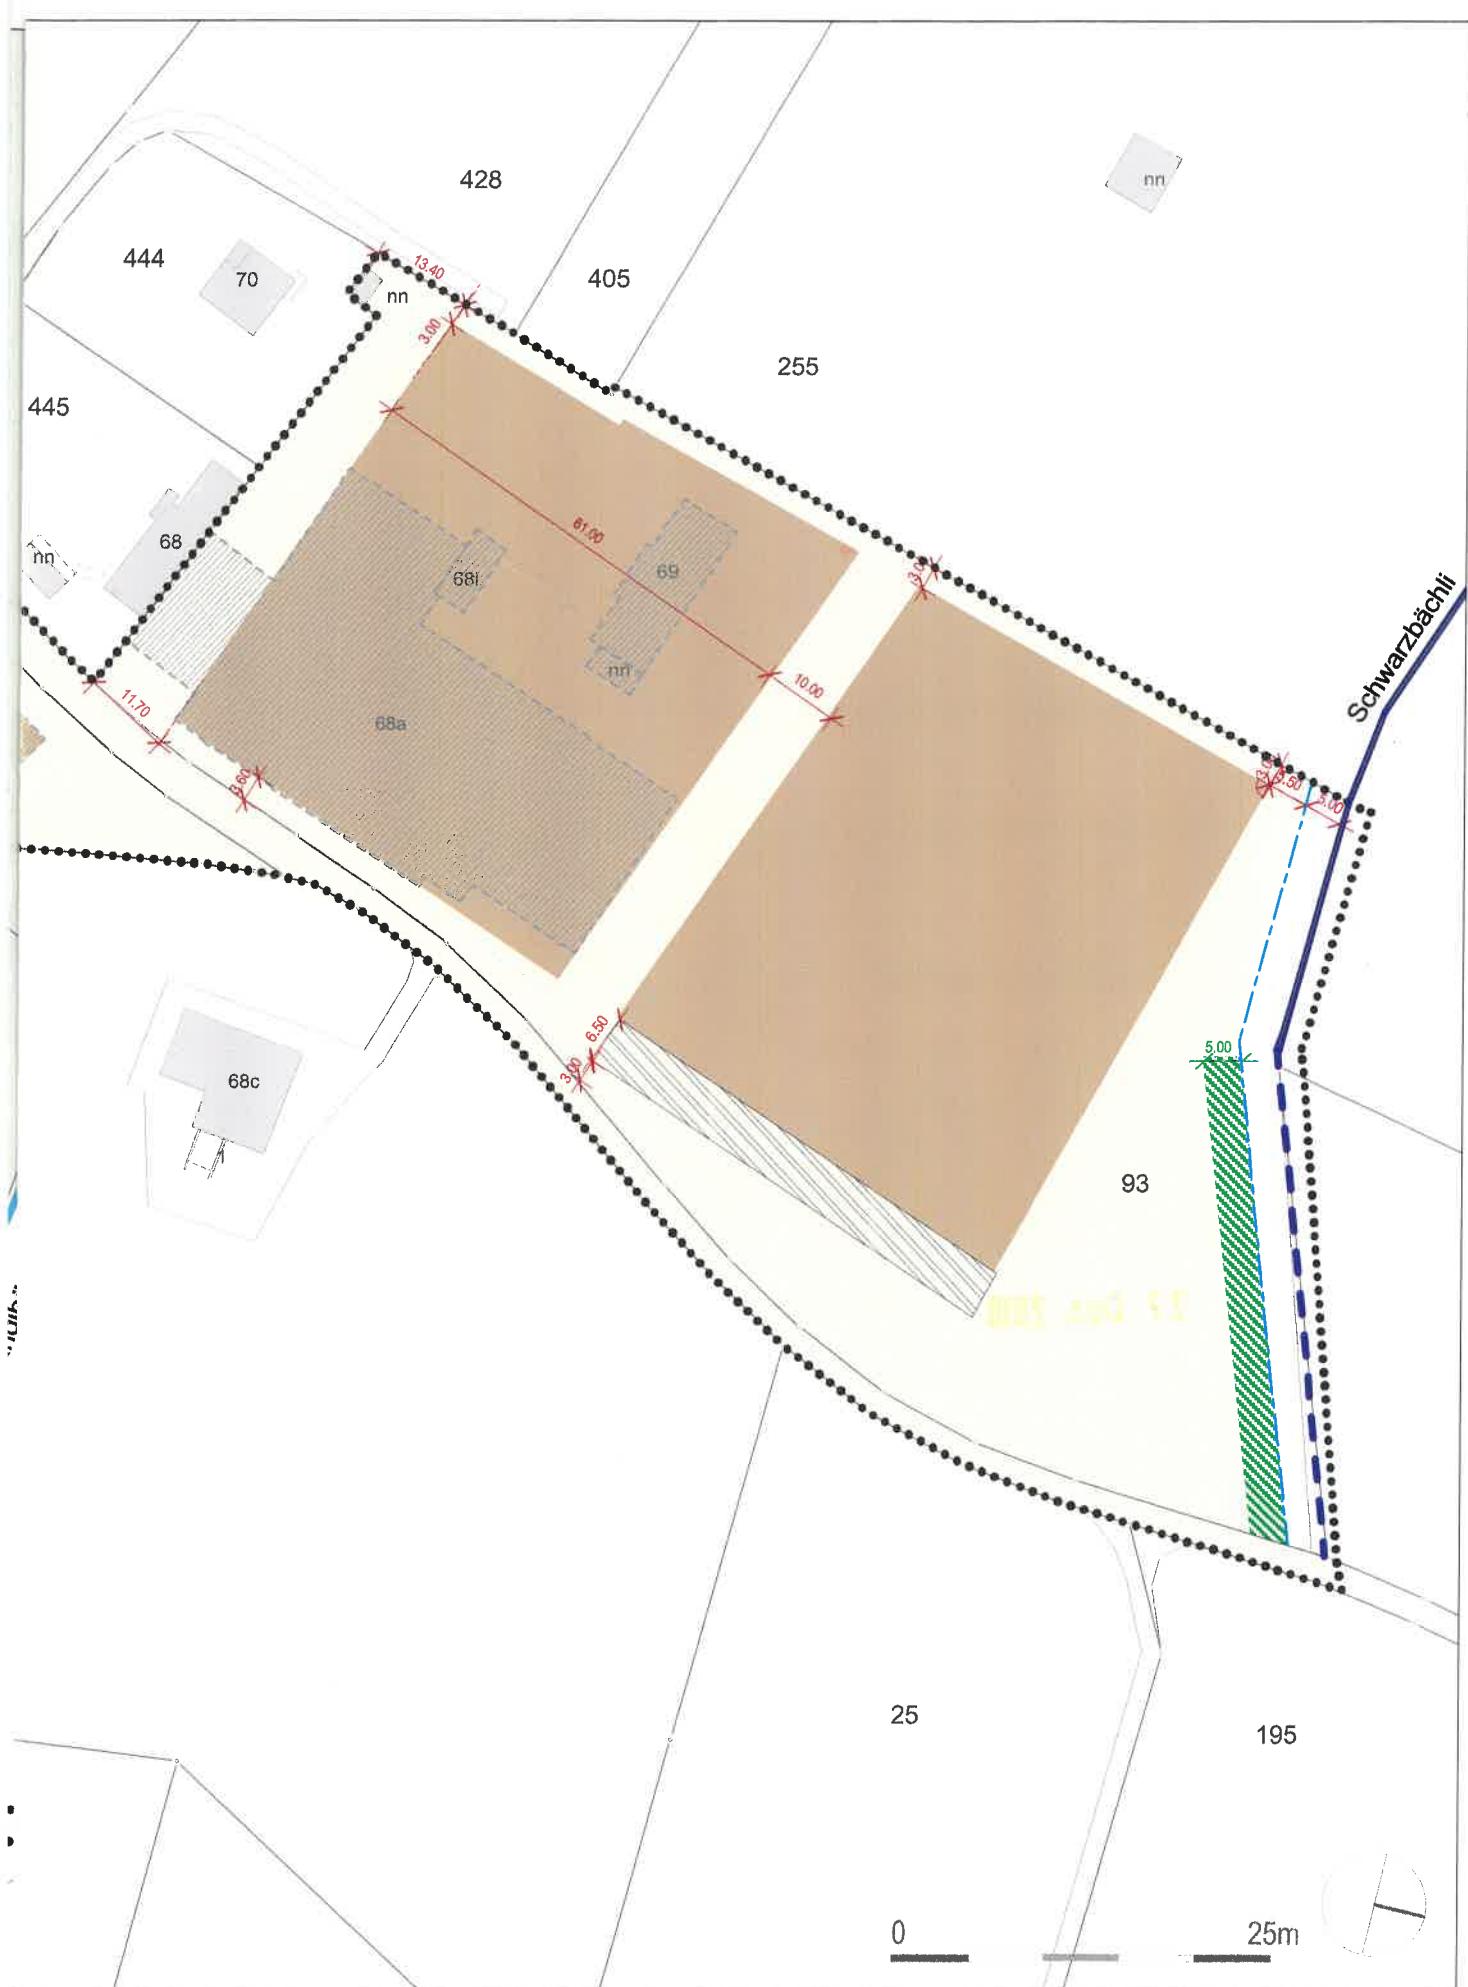

GENEHMIGUNGSVERMERKE

Mitwirkung vom 4. März 2010 bis 26. März 2010

Vorprüfung vom 13. August 2010

Publikation im Amtsblatt vom 22. September 2010

Publikation im Amtsanzeiger vom 23. und 30. September 2010

Öffentliche Auflage vom 23. September 2010 bis 25. Oktober 2010

Erledigte Einsprachen: -

Unerledigte Einsprachen: -

Rechtsverwahrungen: -

Beschlossen durch den Gemeinderat am 15. September 2010

Beschlossen durch die Gemeindeversammlung am 4. Dezember 2010

Namens der Einwohnergemeinde Oberlangenegg

Der Präsident:



Der Sekretär:



Die Richtigkeit dieser Angaben bescheinigt:

Oberlangenegg, den 27. Dez. 2010

Der Gemeindeschreiber:



Genehmigt durch das Amt für Gemeinden und Raumordnung am

07. FEB. 2011

