

Gemeinde Oberlangenegg

Kanton Bern

Überbauungsordnung Nr. 5 Schwand

1:1'000

Exemplar für die Genehmigung, 15. Dezember 2010

LEGENDE

..... Wirkungsbereich der UeO

BAUFELDER

■ Baufeld

ERSCHLIESSUNG

■ Erschliessungsfläche

■ Parkierungsfläche

FLIESSGEWÄSSER

— Gewässerabstandslinie

GESTALTUNG

■ Bereich für Hochstammobstbäume


HINWEISE

— Gewässer

— eingedoltes Gewässer

■ bestehende Gebäude im Wirkungsbereich

Panorama
AG für Raumplanung Architektur Landschaft
Münzrain 10, 3005 Bern

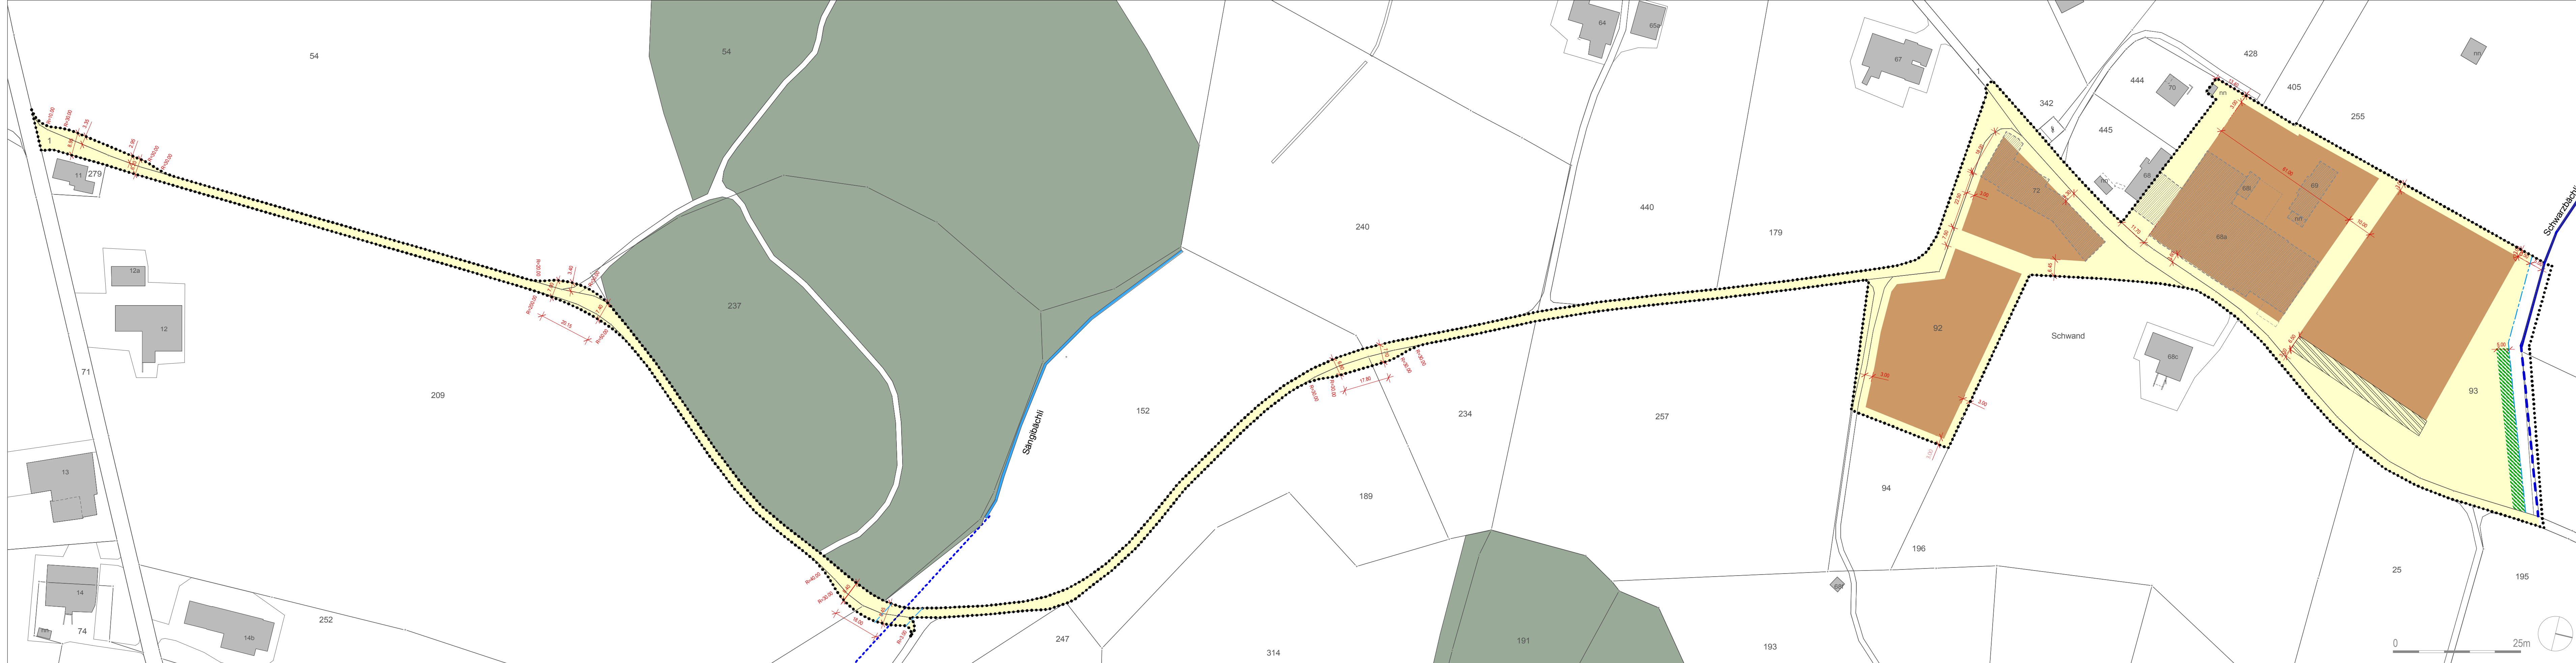

GENEHMIGUNGSVERMERKE

Mitwirkung vom 4. März 2010 bis 26. März 2010

Vorprüfung vom 13. August 2010

Publikation im Amtsblatt vom 22. September 2010

Publikation im Amtsanzeiger vom 23. und 30. September 2010

Öffentliche Auflage vom 23. September 2010 bis 25. Oktober 2010

Erlidigte Einsprachen: -

Unerlidigte Einsprachen: -

Rechtsverwahrungen: -

Beschlossen durch den Gemeinderat am 15. September 2010

Beschlossen durch die Gemeindeversammlung am 4. Dezember 2010

Namens der Einwohnergemeinde Oberlangenegg

Der Präsident:

Der Sekretär:

Die Richtigkeit dieser Angaben bescheinigt:

Oberlangenegg, den

Der Gemeindeschreiber:

Genehmigt durch das Amt für Gemeinden und Raumordnung am